


SALON - DESCUBRIMIENTO: A + B + C + D + E + F + (COLON + AMERICA)

SITUACION: Centro de Convenciones. Planta Solano 1

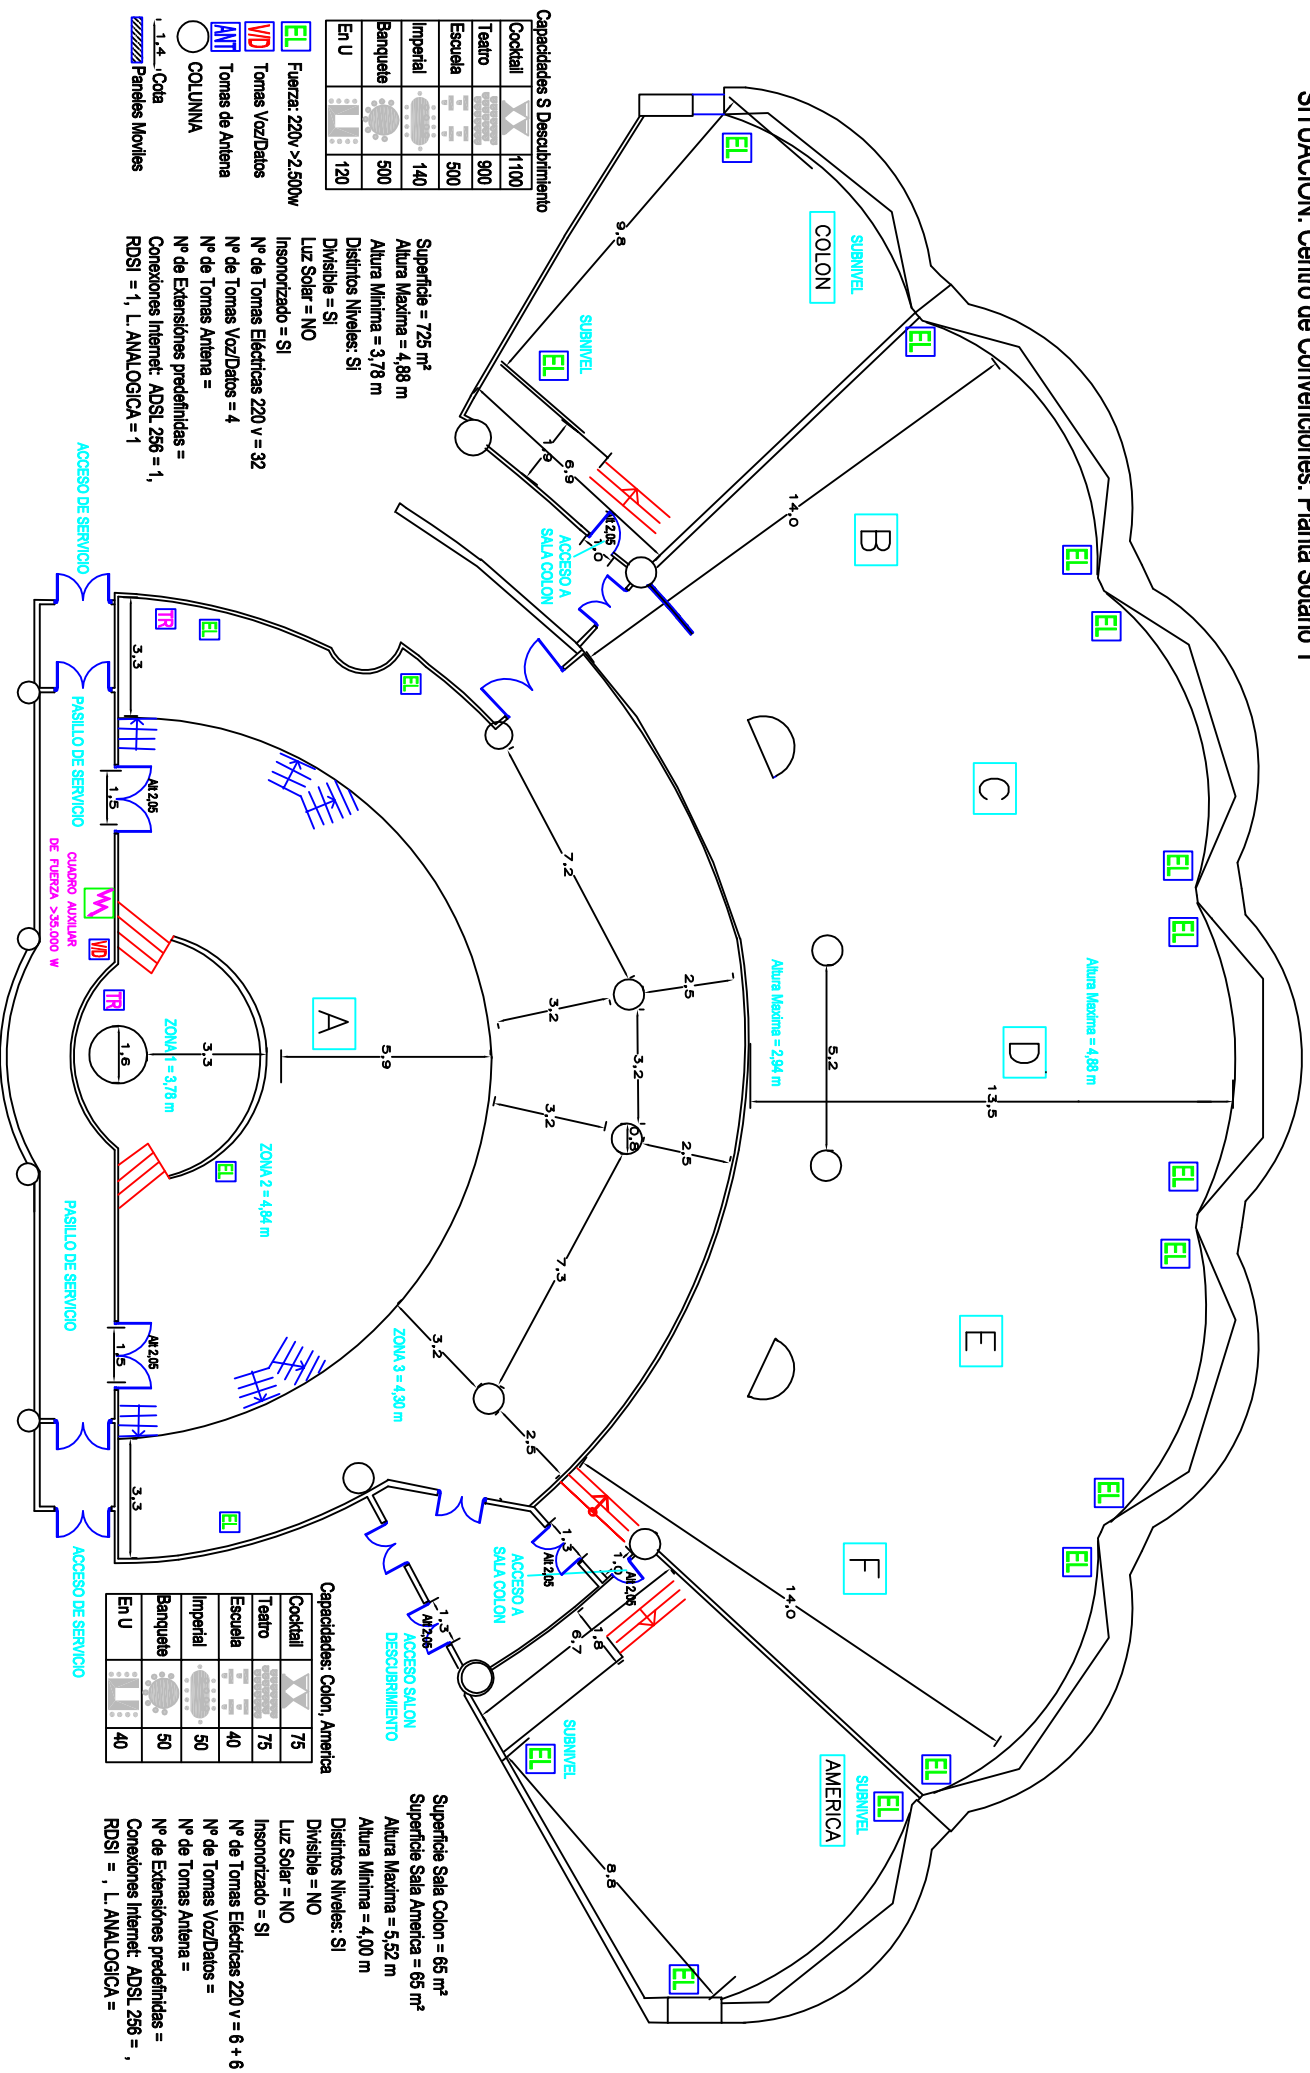

Capacidades S Descubrimiento

Cocktail	1100
Teatro	900
Escuela	500
Imperial	140
Banquete	500
En U	120

- EL** Fuerza: 220V >2.500W
- MD** Tomas Voz/Datos
- ANT** Tomas de Antena
- COLUNNA**
- 1, 1.4, .Cda
- Paneles Moviles

Superficie = 725 m²
 Altura Maxima = 4,88 m
 Altura Minima = 3,78 m
 Distintos Niveles: SI
 Divisible = SI
 Luz Solar = NO
 Insonorizado = SI
 Nº de Tomas Eléctricas 220 v = 32
 Nº de Tomas Voz/Datos = 4
 Nº de Tomas Antena =
 Nº de Extensiones predefinidas =
 Conexiones Internet: ADSL 256 = 1,
 RDSI = 1, L. ANALOGICA = 1

Capacidades: Colon, America

Cocktail	75
Teatro	75
Escuela	40
Imperial	50
Banquete	50
En U	40

Superficie Sala Colon = 65 m²
 Superficie Sala America = 65 m²
 Altura Maxima = 5,52 m
 Altura Minima = 4,00 m
 Distintos Niveles: SI
 Divisible = NO
 Luz Solar = NO
 Insonorizado = SI
 Nº de Tomas Eléctricas 220 v = 6 + 6
 Nº de Tomas Voz/Datos =
 Nº de Tomas Antena =
 Nº de Extensiones predefinidas =
 Conexiones Internet: ADSL 256 = ,
 RDSI = , L. ANALOGICA =